

klls1a-01.gif

POSLAT
NOVÝ STATUT

12-102

Rada Západočeského krajského národního výboru v Plzni

MINISTERSTVO ZDRAVOTNICTVÍ
PODATELNA
DOŠLO: 20. 1. 1970 Přílohy:
4
480. J - 20. 1. 70

184
 U s n e s e n í
 1169
 č. ze dne 18. 11. 1969 k návrhu statutu lázeňského místa
Konstantinových Lázní

R a d a Západočeského krajského národního výboru v Plzni na základě závazného posudku Inspektorátu lázní a zřídkol projednala a podle § 45, odst. 1 zákona č. 25/65 Sb. o péči o zdraví lidí s c h v á l i l a lázeňský statut Konstantinových Lázní;

d o p o r u č u j e
 místnímu národnímu výboru v Konstantinových Lázních, aby s lázeňským statutem seznámil občany a všechny organizace, kterých se ustavení lázeňských statutu nějak dotýká;

u k l á d á
 vedoucím organizačního odboru ZKNV zajistit vyhlášení statutu jako obecně závazného předpisu.

Na vědomí
 všem vedoucím odborů ZKNV a radě ONV Tachov

J. Exnerová

klls1a-02.gif

Západočeský NIV v Plzni -- obor oblastního plánování

Č.j.: Oblast/ STS/ 1999

v Plzni dne 3. 11. 1999

Statut lázeňského místa Konstantinovy Lázně

Konstantinovy Lázně mají hodnotné a vydatné přírodní léčivé zdroje uhličitě minerální vody a výhodné klimatické podmínky. Vzhledem k úspěšným léčebným výsledkům zaujímají v řadě lázeňství významné místo. Aby byl zabezpečen rozvoj Konst. Lázní a vytvořeny nejvýhodnější podmínky k provádění kompletní lázeňské péče a k usměrnění hospodářského a kulturního života v lázeňském místě, vydává ZKIV v Plzni podle § 45 až 46 zákona č. 20/ 1990 Sb. o péči o zdraví lidu pro lázeňské místo Konstantinovy Lázně tento statut:

Hlava I.

1. Opatření, nutná k ochraně lázeňského místa a k vytvoření příznivých podmínek pro lázeňskou činnost, musí být prováděna postupně a plánovitě v souladu s lázeňským statutem a schváleným územním plánem. Do ročního hospodářského plánu budou tato opatření zařazována podle výhledového plánu, který pro uskutečnění statutu vypracuje NIV prostřednictvím své plánovací komise a lázeňské komise rady NIV, která bude zřízena v souladu se všemi příslušnými předpisy, zejména o inspektorátech lázní a zřídek. Návrh výhledového plánu bude schválen radou nadřazeného národního výboru. Konkrétní opatření budou uskutečňována v ročních plánech příslušných organizací a orgánů.
2. Lázně přejí úkolů uložených územním statutem pomáhat zajišťovat místní plánovací komise a lázeňské komise rady NIV.
3. Ochrana přírodních léčivých zdrojů, jejich vydatnosti, fyzikálních vlastností a chemického složení je zajištěna zákonem č. 20/ 1990 Sb. § 43 - 51 a § 72 a dalšími prováděcími předpisy.

Hlava II.

Lázeňské místo a lázeňská území

4. Lázeňské místo je katastrální území Konstantinových Lázní a zahrnuje:

a/ vnitřní lázeňské území, t.j. území, na němž jsou soustředěna zařízení, jež slouží bezprostředně lázeňskému provozu, jehož hranice začíná na severu na křižovatce silnic č. k. 374 a č. k. 1129 jde po této pozici směrem ke vstupu, pokračuje směrem východním po jižním okraji pozemků č. k. 120 a č. k. 976, dále pokračuje po cestě 987/3 směrem JV a dále po východní hranici č. k. 101/1, 101/2, přechází silnicí 977/2 a jde po východní hranici parcel č. k. 1025 a 1026, při stejné směru parcel č. 1067 a jde po východní hranici parcel č. k. 1063, 1064, 1065, 1066 až k silnici a po ní na sever až k parcelě č. k. 1023, kde pokračuje silnicí a jde dále po východní hranici parcel č. k. 1206, 1208, pokračuje cestou č. k. 1042 a

[klls1a-03.gif](#)

-2-

sílníci směrem na Kokošice a po jejího severním okraji směrem na západ, pak se obrací severně na západním okraji parcely č. 1233 a 1151, překračuje cestu č.k. 1317 a jde ke křižovatce na začátku uvedené a tam končí;

- b/ vnější území zahrnuje zbývající část lázeňského místa, t.j. zbývající část katastrálního území Konst. Lázní.
5. Vymezení rozsahu vnitřního lázeňského území je vyznačeno na snímkův katastrální mapy, která je součástí statutu.
6. Přesné vymezení vnitřního lázeňského území bude provedeno územním plánem, po získání hydrogeologického průzkumu.

HLAVA III.

Opatření související s výstavbou lázeňského místa

1. Pro lázeňské místo musí být vypracován do 1 roku po schválení FHTZ směrný územní plán, jímž se bude řídit další rozvoj a výstavba města. Politicko-hospodářské a technické zásady pro zpracování směrného územního plánu musí být v souladu se schváleným statutem a musí vycházet:
- a/ z funkce lázeňského místa,
 - b/ z kapacity přírodního léčivého zdroje podle odborného posudku Inspektorátu lázní a zřídání,
 - c/ z podmínek hygienických podle odborného posudku Ústavu hygieny a krajského hygienika,
 - d/ z podmínek klimatických podle odborného posudku hydrometeorologického ústavu.
2. Ve vnitřním lázeňském území mohou být jen taková zařízení, která slouží bezprostředně lázeňskému provozu. Stavby, provozovny a zařízení, která budou v tomto území povolena inspektorátem lázní a zřídání jako nezbytně nutná, nesmí narušovat lázeňské klima, vegetaci, hydrologické podmínky, klid a estetický vzhled a musí sloužit jen potřebám lázeňských.
3. Pro lázeňskou péči musí být v lázeňském místě potřebný počet lůžek a balneotechnických a léčebných zařízení podle kapacity zařízení podle kapacity přírodních léčivých zdrojů. Léčebny vhodné objekty, které přímo slouží k užití lázeňských, musí být postupně vybudovány v souladu s územním plánem. Pro ostatní návštěvníky lázeňského místa je nutno zjistit další potřebný ubytovací prostor v souladu s rozvojem lázeňského místa jen ve vnějším lázeňském území.
4. V lázeňském místě bude zřízeno a vybaveno zařízení léčebné preventivní péče, odpovídající potřebám nemocných a ostatních návštěvníků lázní, které nesmí rušit lázeňské klima.
5. O zřízení plánu opatření, potřebných k zajištění úkolů podle odstavce 7-10 platí ustanovení hlavy I.

HLAVA IV.

Péče o zdravotní stav obyvatel, vody a půdy

1. Úloha hlavy č. 20/59 Sb. o péči o zdraví lidí § 1-7, zák. č. 35/57 Sb. o ochraně obyvatel a zák. č. 60/58 Sb. ve znění zák. č. 22/58 Sb. o státní ochraně přírody je zejména třeba uplatnit tato opatření:

1920 Janyeková

[klls1a-04.gif](#)

- a/ Bude provedena sanace vodotěží ve vnitřním a vnějším lázeňském území a postupně prováděna regulace toků a jejich údržba.
- b/ Ochrana ovzduší bude zajišťována omezením provozoven s velkým vývinem kouře a jiných zplodin.
- c/ Bude zajišťována bezprašnost všech ulic a chodníků ve vnitřním lázeňském území a postupně budou prováděny tyto úpravy i v ostatní části obce.
- d/ Kypřivé nádoby na odpadky musí být ukládaný mimo veřejné komunikace a prostranství. Odpadky z nich budou odstraňovány a značkovány povoleným způsobem na skládkách, založených se schválením okresního hygienika.
- e/ V lázeňském místě provádět ochranu parků, půdy a objektů před jakýmkoliv znečištěním.
- f/ Neprodleně odstraňovat všechny hygienické závady zjištěné orgány hygienické služby. Odstranění závedy proveda orgán, kterému příslušné zařízení náleží.

13. Ve vnitřním lázeňském území nesmí být chováno z drůbeže domácí hospodářské zvířectvo.

14. V lázeňském místě bude po roce 1970 vybudována kanalizace včetně čistírny odpadních vod a centrální vodovod, aby všechny domy v obci byly řádně zásobeny zdravotně rozváženou pitnou a užitkovou vodou a odkanalizovány. Toto opatření se provede přednostně ve vnitřním lázeňském území. Při čištění odpadních a splaškových vod je nezbytné zajistit, aby do povrchových toků odcházel jen voda s příslušnou koncentrací škodlivých látek.

15. Ke zlepšení kti atických a hydrogeologických podmínek lázeňského místa a k vytvoření příznivého lázeňského prostředí se lesy v lázeňském místě zařazují do lesů účelových v rozsahu, který bude stanoven lesním hospodářským plánem. Až do schválení lesního hospodářského plánu se budou v lesích provádět jen nejnútnejší zásahy. Podle posudku Inspektorátu lesní a zříděl, posudku hygienické služby a Výzkumného ústavu lesního hospodářství bude zejména provedeno:

- a/ zalesnění ploch nevyužitých v zemědělství
- b/ výsadba parků a trávníků v lázeňském místě zvláště na uvolněných prostorách
- c/ doplňování parků a lesní plochy v lázeňském místě

16. K provedení průzkumu a pro soustavné sledování klimatických podmínek a hydrologických poměrů lázeňského místa, zřídí státní lázeň podle pokynů Hydrometeorologického ústavu meteorologickou stanicí druhého řádu a budou jí provozovat podle dohody s tímto ústavem.

17. Místní plán opatření k odstranění zárad vypracuje pro každé příští plánovací období MÚV v součinnosti s orgány hygienické a protiepidemické služby. Plán schvaluje rada ONV po projednání s okresním hygienikem. Orgány hygienické služby dohlížejí na udržování všech hygienických opatření a sledují jejich účinnost plánovitými kontrolami.

Práva V.

Udržování a vylepšování lázeňského místa

18. Zdravotní péče musí být věnována zřezování, úpravám, čištění a oměkčování všech prostranství a zařízení lázeňského místa/ ulic, cest, koleček, parků, hřišť, zahrad, lesů, vodních toků, místa pro odčizunek, lavíček, záchodů, inženýrských útvarů a pod./ k splnění tohoto úkolu bude zejména:

- a/ prováděno pravidelné zametání ulic a parkových cestiček ve vnitřním lázeňském území. Podle potřeby budou vytyčeny lázeňské cesty a chodníky;
- b/ Účasně krepit všechny sjízdné komunikace, hlavně ve vnitřním lázeňském území;

- c/ zajištěno v zimním období odstraněním sněhu z ulic a chodníků ve vnitřním lázeňském území a udržována schůdnost cest v celém místě;
 - d/ zajištěn potřebný počet informačních ukazatelů a jejich řádné udržování;
 - e/ zajišťována stálá údržba veřejného osvětlení a dle potřeby jeho další rozdělení;
 - f/ pečováno o to, aby estetický vzhled lázeňského místa byl soustavně zvyšován úpravou objektů, parků a prostřanství i navenek.
- Úkoly uvedené v bodech a - f zajišťuje zařízení LÁZŇ a státní lázně, odstavce f zajišťují také majitelé a správci objektů a prostřanství.

19. Za účelem zajištění všech úkolů, vyplývajících pro LÁZŇ z jednotlivých článků hlavy III.- IV., bude doplněna zařízení LÁZŇ příslušným vybavením a potřebným počtem kvalifikovaných pracovníků. Některé služby bude možno zajišťovat prostřednictvím jiných národních výborů.
20. Průběžná komunikace Kokošice- Lázně- Okrouhlé Hradiště a Kokošice- Lázně- Nová Ves, musí být vedena mimo vnitřní lázeňské území.
21. Všechny místní komunikace, dopravní a jiné související zařízení musí sloužit pohodlí a potřebám nemocných a ostatních návštěvníků lázní. Vzhledu, vybavení a technické úrovni dopravních zařízení a jejich hygieně, musí být věnována zvýšená pozornost se zřetelom na potřeby nemocných a lázeňského provozu.
22. Zimní posyp komunikací v místě bude prováděn tak, aby se zaručila minimální prašnost a po skončení zimního období, nejpozději však do 30. dubna běžného roku, musí být komunikace uklizeny od posypového materiálu a umyty.
23. Krajská správa spojů podle možností nahradí dosavadní telefonickou ústřednu za automatickou.

HLAVA VII.

Opatření k zajištění klidu v lázeňském místě

24. K tomu, aby lázeňský klid nebyl narušován hlukem;
- a/ zakazuje se průjezd těžkých dopravních prostředků vnitřním lázeňským územím směrem Okrouhlé Hradiště- Lázně- Kokošice a zpět a Nové Ves- Kokošice a zpět. Vyjímku povoluje jen dočasně LÁZŇ po dohodě s lázeňskou komisí a Inspektorátem lázní a zříděl;
 - b/ bude do r. 1975 přemístěna benzinová stanice mimo lázeňské území;
 - c/ doba odstřelu a zvukové signály v kamennom Hradištský Vrch, musí být dohodnuty předem s vedením čsl. státních lázní a dohodnuté časy je nutno dodržovat. Používání elektrické sírny je nutno dohodnouti s inspektorátem požární ochrany LÁZŇ;
25. Další potřebná opatření k zajištění klidu v lázeňském místě zajišťuje rada LÁZŇ.

HLAVA VIII.

Zásobování a služby lázeňského místa

26. Zásobování v Konstantinových Lázních bude prováděno na úrovni lázeňských míst západně-českého kraje. Dodávky potravin i ostatního spotřebního zboží, tepla, elektrické energie a plynu, bude zajišťováno plynule a v dostatečné množství. Zásobování potravinami musí být zaručeno zejména re potřeby nemocných a soustavně kontrolováno orgány hygienické služby.
27. Lázeňská jídelna musí být držána přednost při zásobování čerstvými potravinami, zvláště zeleninou, ovocem, mlékem, mléčnými výrobky a masem.

-5-

28. Prodejny a ostatní provozovny v místě musí být vhodně uvraveny, vybaveny moderními prostředky, zásobeny předepsanými sortimentem zboží, zvláště zboží dobré kvality, musí poskytovat obsluhu vysoké úrovně a zajišťovat provoz podle hygienických předpisů.

Tuz. M.
Kochim

29. Kroužkové služby evant. MIV zajistí vzorně vybavenou provozovnu holičství a kaderničství a ostatní potřebné služby. *Průběh. úkol v území.*

Klava IX.

Kulturní a výchovná činnost

30. V lázeňském místě je nutno urychleně vybudovat kulturní zařízení v rozsahu, odpovídajícímu potřebám lázeňského místa. Kulturní a výchovná činnost v lázeňském místě musí napomáhat vytvoření prostředí, které se nejefektivněji加利m léčbu nemocných a poskytas možnost, aby se účinně vyploval jejich volný čas.

31. Kulturně společenský život a výchovná činnost v místě organizují kulturní společenská zařízení národních výborů, ČSČ, státní lázně a další organizace. Kulturní a společenské středisko organizuje divadelní představení, koncerty, estrády, vystoupení souborů LHP, výstavy a další výchovné akce, jakož i ostatní kulturní služby ve spolupráci se st. láznemi a ostatními organizacemi pro lázeňské hosty s místní úřadovatelé. Řízení kulturní činnosti v místě se řídí podle směrnice ministerstva kultury. O sestavování jednotných plánů kulturní a osvětlové činnosti s láznemi a ostatními organizacemi. Rozvoj a výstavba školních, kulturních, tělovýchovných, zdravotních a sociálních zařízení se bude provádět na základě objasnění potřeby.

M
VV
eni.

Klava X.

Informační služba

32. V lázeňském místě musí být zajištěna řádná informační služba o možnostech ubytování, léčebných, stravovacích a dopravních možnostech, o poměrech ostatních místa a jeho okolí, o událostech kulturních, sportovních a společenských.


33. Informační službu bude zajišťovat MIV společně s Čedokem dle vzájemné dohody.

////////////////////

[klls1a-07.gif](#)

VNITŘNÍ LÁZEŇSKÉ ÚZEMÍ LÁZEŇSKÉHO MÍSTA KONSTANTINOVY LÁZNĚ

měřítko 1:2880

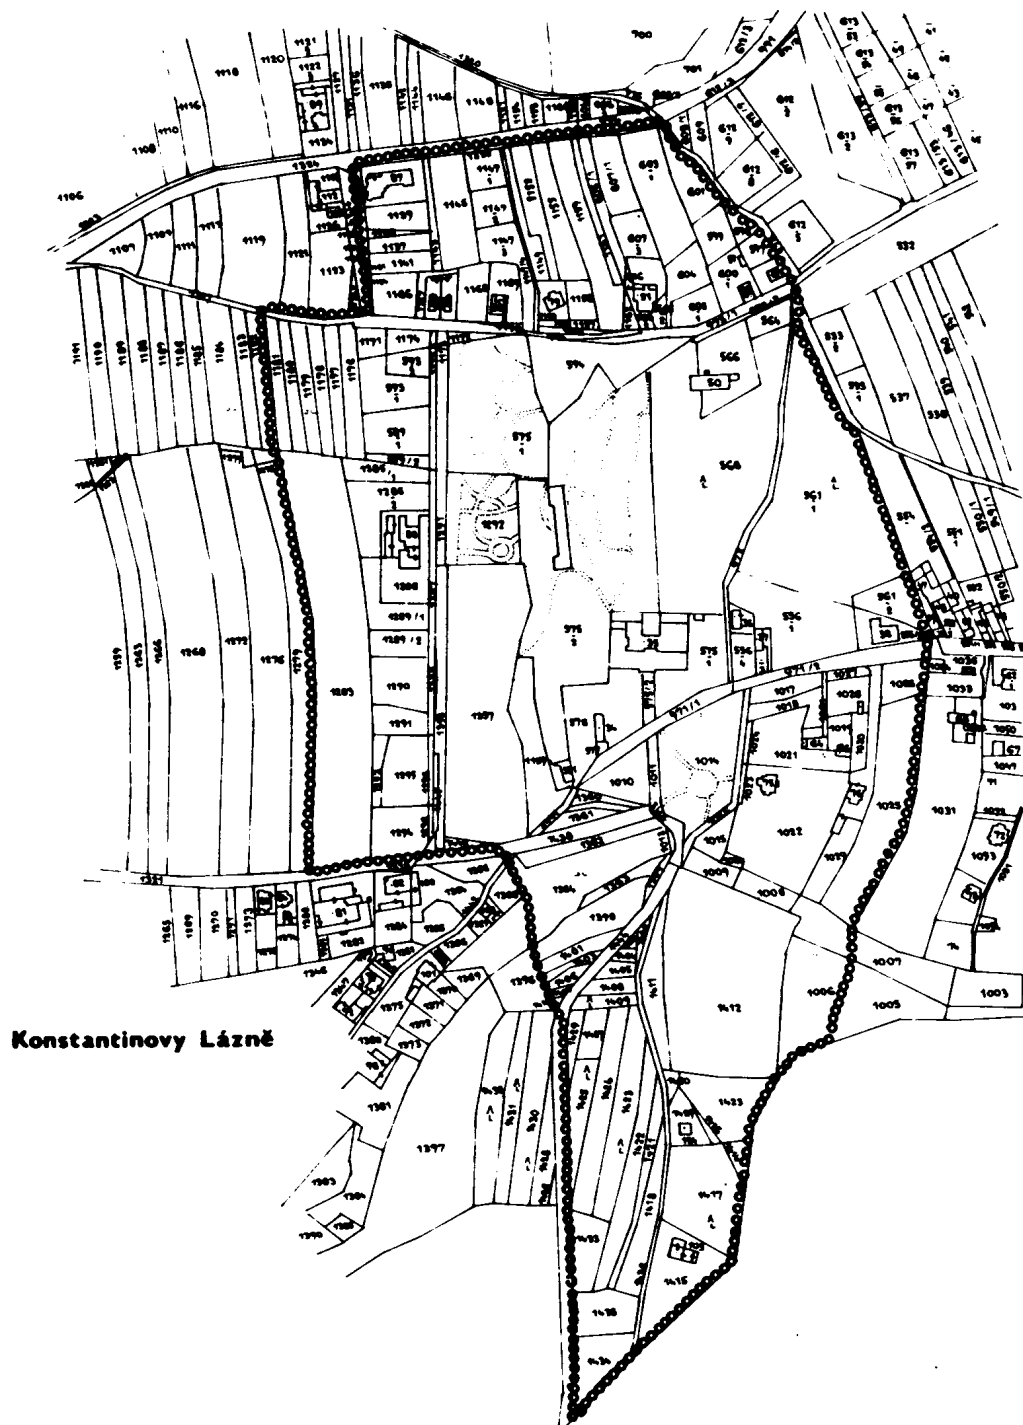

o-o-o-o-o hranice vnitřního lázeňského území