

[lzls1a-01.gif](#)

# **STATUT LÁZEŇSKÉHO MÍSTA LIPOVÁ-LÁZNĚ**

[lzls1a-02.gif](#)

**PLENÁRNÍ ZASEDÁNÍ SEVEROMORAVSKÉHO KNV V OSTRAVĚ**  
schvaluje podle § 46 odst. 1 zák. č. 20/1966 Sb., o péči o zdraví  
lidu, lázeňský statut pro lázeňské místo Lipová-lázně

**V Ostravě dne 28. 9. 1973**

[lzls1a-03.gif](#)

**Statut  
lázeňského místa Lipová-lázně**

Lázně Lipová jsou lázeňským místem ve smyslu § 46 odst. 1 zákona č. 20/1966 Sb., o péči o zdraví lidu (dále jen zákon).

Posláním lázní Lipová je provádění komplexního režimového způsobu léčby interních a kožních chorob. Základem léčby jsou klimatické podmínky, dieta přizpůsobená soudobým dietologickým poznatkům, intenzivně zaměřená pohybová léčba, vodoléčba a elektro-léčba.

Pro zabezpečení rozvoje lázní Lipová (dále jen lázně), hospodářského a kulturního rozvoje lázeňského místa, a především za účelem vytvoření optimálních podmínek k provádění komplexní lázeňské péče vydává Severomoravský krajský národní výbor podle § 46 odst. 1 zákona pro lázeňské místo Lipová-lázně tento statut:

**I.  
Všeobecná ustanovení**

1. Lázeňské území je chráněno podle §§ 43 až 51 zákona a prováděcích předpisů k tomuto zákonu, zejména vyhl. č. 26/1972 Sb., o ochraně a rozvoji přírodních léčebných lázní a přírodních léčivých zdrojů.
2. Opatření k ochraně lázeňského místa a zajištění dalšího rozvoje lázní se provádí plánovitě a podle pořadí naléhavosti. Konkrétní opatření se uskutečňují ročními plány příslušných orgánů a organizací.
3. Řádné plnění úkolů vyplývajících z tohoto statutu sleduje MNV v Lipové-lázních, kterému také náleží dozor a kontrola nad dodržováním tohoto statutu. Při plnění těchto úkolů MNV úzce spolupracuje s vedením lázeňské organizace a vedením lázní.
4. Řádné plnění úkolů uložených tímto statutem pomáhá zajišťovat lázeňská komise zřízená u Okresního národního výboru v Šumperku.

2

**II.  
Lázeňské místo a lázeňské území**

5. Lázeňské místo je katastrální obec Lipová-lázně.
6. Lázeňské místo zahrnuje:
  - a) **vnitřní lázeňské území**, jehož hranice jsou vymezeny takto: Hranice tohoto území začíná u východního cípu lázeňského parku – parc. č. 2743 (vyústění náhonu do řeky Staříče) a pokračuje proti toku Staříče podle parcel kat. č. 2742, 2748 k mostu přes řeku u lázeňského objektu „Petruška“. Zde přechází řeku Staříč podél parcely kat. č. 4511 a přetíná kolmo státní silnici Jeseník – Hanušovice, kde se stáčí k cestě kat. č. 983/2, po jejímž okraji pokračuje severně kolem parcel kat. č. 1102, 1083, 4415, 1083/1 až k železniční trati Jeseník – Hanušovice. Podél trati hranice pokračuje západním směrem kolem pozemků kat. č. 984, 971/2, 895/2, 857/2, 850/2. Zde se stáčí jižním směrem podél cesty kat. č. 4427/2 až ke státní silnici Jeseník – Hanušovice, kterou protíná, a vrací se směrem k Jeseníku podél parcely kat. č. 730 k mostu přes řeku Staříč, kterou po tomto mostu přechází. Za řekou protíná parcelu kat. č. 3145 a pokračuje jižním směrem po cestě kat. č. 3132 a dále po cestě kat. č. 4310 až na jižní okraj parcely kat. č. 3029/3. Odtud pokračuje severovýchodním směrem po cestě kat. č. 4316 k jižní straně pozemku kat. č. 2955 a dále protíná v prodloužení předchozí parcely pozemky kat. č. 2883, 2824, 2825, 2776. Zde se otáčí jižním směrem po cestě kat. č. 4322 na jižní okraj parcely kat. č. 2696, podél které pokračuje severně podie východních stran parcel kat. č. 2691, 2690/3, 2690/2, 2690/1, 2688, 2687 a 4334 až k výchozímu bodu;
  - b) **vnější lázeňské území**, které zahrnuje zbývající část lázeňského místa, tj. katastrální obec Lipová-lázně.
7. Vymezení rozsahu vnitřního lázeňského území je vyznačeno na mapě v měřítku 1:2880, která je uložena na MNV Lipová-lázně.

**III.  
Rozvoj a výstavba lázeňského místa**

8. Rozvoj a výstavba lázeňského místa se řídí územním plánem, který vychází z funkce lázeňského místa a jeho poslání, zabez-

3

[lzsl1a-04.gif](#)

pečuje ochranu klimatických podmínek a respektuje podmínky hygienické podle posudků příslušných odborných orgánů.

9. V lázeňském místě se povoluje výstavba, zřizování a činnost jen takových zařízení, která nenaruší přírodní prostředí, hygienu, hydrologické podmínky, klid a estetický vzhled lázeňského místa a budou v souladu se zák. č. 40/1956 Sb., o státní ochraně přírody, a zák. č. 22/1958 Sb., o kulturních památkách.
10. Ve vnitřním lázeňském území mohou být stavěna, zřizována a provozována jen taková zařízení, která přímo slouží lázeňskému provozu. Jsou to zejména lázeňské ústavy, ubytovací zařízení pro zaměstnance lázní, parky, lesoparky apod. Jiná zařízení, provozovny a obchodní jednotky se umísťují mimo vnitřní lázeňské území, v místech lázeňským hostům snadno dostupných.

**IV.  
Ochrana lázeňského místa**

11. Lázeňské místo je chráněno podle ustanovení §§ 45 – 51 zákona, vyhl. č. 26/1972 Sb., o ochraně a rozvoji přírodních léčebných lázní a přírodních léčivých zdrojů, vyhl. č. 45/1966 Sb., o vytváření a ochraně zdravých životních podmínek, zák. č. 35/1967, o opatřeních proti znečišťování ovzduší, a ostatních předpisů o ochraně přírodního prostředí a veřejné hygieny.
12. Příslušné orgány a organizace zabezpečují, příp. provádějí se zřetelem ke zvláštním potřebám lázeňského místa Lipová-lázně, další opatření k ochraně lázeňského území, přírodního prostředí a klimatu.  
Zejména pečují
  - a) o čistotu vodních toků a asanační bažin,
  - b) o řádné a hygienické odvádění a čištění odpadních vod,
  - c) o zásobování lázeňského místa nezávadnou pitnou vodou,
  - d) o řádný stav veřejných i účelových komunikací,
  - e) o ochranu lesů, parků a pudy,

4

f) o soustavné provádění deratizace a všech opatření veřejné hygieny.

13. K zajištění příznivých klimatických a hydrologických podmínek a estetického prostředí v lázeňském místě se lesy v tomto území prohlašují za účelové ve smyslu § 30 lesního zákona číslo 166/1960 Sb. a čl. 24 vyhl. č. 17/1961 Sb. ve znění vyhl. č. 58/1968 Sb. Režim hospodaření v těchto lesích stanoví závazný lesní hospodářský plán. Tento plán musí být projednán s odborem zdravotnictví Sm KNV a s Českým inspektorem lázní a zříděl v Praze. Do schválení plánu se povolují v lesích na území lázeňského místa jen nejnutnější zásahy (kalamitní těžba, probírka apod.).
14. Ve vnitřním lázeňském území není povoleno provozování zemědělské výroby rostlinné i živočišné a drobný chov hospodářských a domácích zvířat.

**V.  
Péče o životní prostředí a čistotu v lázeňském místě**

15. Orgány a organizace působící v lázeňském místě zabezpečují podle své příslušnosti a působnosti provádění potřebných opatření k udržení a zlepšení životního prostředí a čistoty v obci. Se zřetelem ke zvláštním potřebám vyplývajícím z funkce a poslání lázeňského místa pečují soustavně a plánovitě zejména o
  - a) úpravu a vybavenost veřejných prostranství, místních komunikací, zařízení nezbytných pro činnost lázní, jako kolonád, parků, míst pro odpočinek apod.;
  - b) čistotu ulic a chodníků, jejich řádné osvětlení, údržbu a zajištění schůdnosti v zimním období;
  - c) udržování lázeňského parku, zejména pak zachování jeho historické a architektonické hodnoty;
  - d) každodenní úklid odpadků a jejich likvidaci na určených skládkách mimo vnitřní lázeňské území;
  - e) estetický vzhled lázeňského místa (úpravami a udržováním všech objektů, neveřejných prostranství, informačních ukazatelů apod.).

5

[lzsl1a-05.gif](#)

## VI. Doprava

16. Silnice a místní komunikace vedoucí vnitřním lázeňským územím jsou vyhrazeny jen lázeňskému provozu a je na nich vyloučena dálková a průjezdní doprava.
17. Železniční a silniční spoje se při sestavování jízdních řádů upravují s ohledem na potřeby pacientů a jejich doprovodu.

## VII. Opatření k zajištění klidu v lázeňském místě

18. V zájmu komplexní lázeňské péče a k zachování potřebného klidu v lázních se stanoví:
  - a) zákaz průjezdu hlučných dopravních prostředků lázeňským územím;
  - b) zákaz používání zvukových výstražných signálů ve vnitřním lázeňském území; ve vnějším tehdy, pokud by tím byl narušen klid lázeňského místa;
  - c) v době klidu určeného pro odpočinek pacientů se nedovoluje dovážet do vnitřního lázeňského území potraviny a materiál hlučnými dopravními prostředky, jakož i skládání či nakládání zboží;
  - d) zákaz používání uličního rozhlasu, pokud narušuje klid ve vnitřním lázeňském území a lázeňský režim;
  - e) pro odvoz popele a odpadků z vnitřního lázeňského území se vyhrazuje doba od 6.00 do 8.00 hod. a od 19.00 do 21.00 hodin;
  - f) přísně se stíhají všechna rušení veřejného pořádku v lázeňském místě, zejména pak nočního klidu.
19. MNV je oprávněn na návrh lázeňské komise rozšířit, upřesnit i zpřísnit opatření k zajištění klidu v lázeňském místě.

## VIII.

### Zásobování a služby v lázeňském místě

20. Organizace odpovídající za zásobování lázeňského místa po-

6

travinami, spotřebním zbožím, tepelnou a elektrickou energií a palivem, zajišťují plynulé a dostatečné zásobování lázeňského místa podle schválených plánů. Přitom respektují požadavky hygienické služby a ve skladbě potravin zvláštní potřeby pacientů a lázeňských hostů.

21. Organizace obchodu a komunálních služeb zajišťují řádné vybavení a úpravu svých provozoven a dbají o vysokou úroveň poskytovaných služeb. Prodejní a provozní doby těchto provozoven se stanoví s ohledem na potřeby pacientů a lázeňských hostů.

## IX.

### Kulturní a tělovýchovná činnost

22. Kulturní a společenská zařízení v lázeňském místě pomáhají vytvářet prostředí příznivé ovlivňující léčbu nemocných a napomáhají účelnému a přitažlivému vyplnění volného času pacientů.
23. Ve vnitřním lázeňském území nejsou povoleny kulturní a společenské podniky, příp. představení, které narušují léčebně ochranný režim pacientů.
24. Ve vnitřním lázeňském území mohou být zřizována a provozována jen taková tělovýchovná a sportovní zařízení, která slouží potřebám nemocných. Provoz těchto zařízení řídí vedení lázní.
25. Ostatní tělovýchovná zařízení pro hosty a obyvatele lázeňského místa musí být umístěna mimo vnitřní lázeňský režim, a to tak, aby jejich provoz nenarušoval lázeňský režim. Sportovní podniky, které by mohly narušit klid lázeňského místa, nesmí být v lázeňském místě pořádány.

## X.

### Informační služba

26. V lázeňském místě vyvíjí činnost informační služba, která poskytuje informace, příp. zprostředkuje ubytovací, stravovací a dopravní služby. Dále vyvíjí propagační a informační činnost o pamětihodnostech lázeňského místa a jeho okolí, o kulturních, společenských a sportovních událostech apod.

7

[lzls1a-06.gif](#)


**XI.****Ustanovení přechodná a závěrečná**

27. MNV v Lipové-lázních sestaví do jednoho roku po vyhlášení tohoto statutu výhledový plán plnění statutu, který projedná s Českým inspektorátem lázní a zřídel v Praze. Takto sestavený plán schvaluje po projednání v radě MNV rada ONV v Šumperku. Vytyčená opatření se realizují v prováděcích plánech příslušných orgánů a organizací.
28. Do doby, než budou vybudovány přeložky průjezdních komunikací vedoucích vnitřním lázeňským územím, upravuje provoz na těchto komunikacích odbor dopravy ONV v Šumperku po dohodě s vedením lázeňské organizace.
29. Zrušuje se statut lázeňského místa Lipová-lázně, schválený KNV v Olomouci dne 18. 4. 1957.
30. Tento statut nabývá účinnosti dnem 1. 10. 1973.

Tajemník Sm. KNV  
František Tošenovjan v. r.

Předseda Sm. KNV  
Miroslav Čapka v. r.

# VNITŘNÍ LÁZEŇSKÉ ÚZEMÍ LÁZEŇSKÉHO MÍSTA LIPOVÁ LÁZNĚ

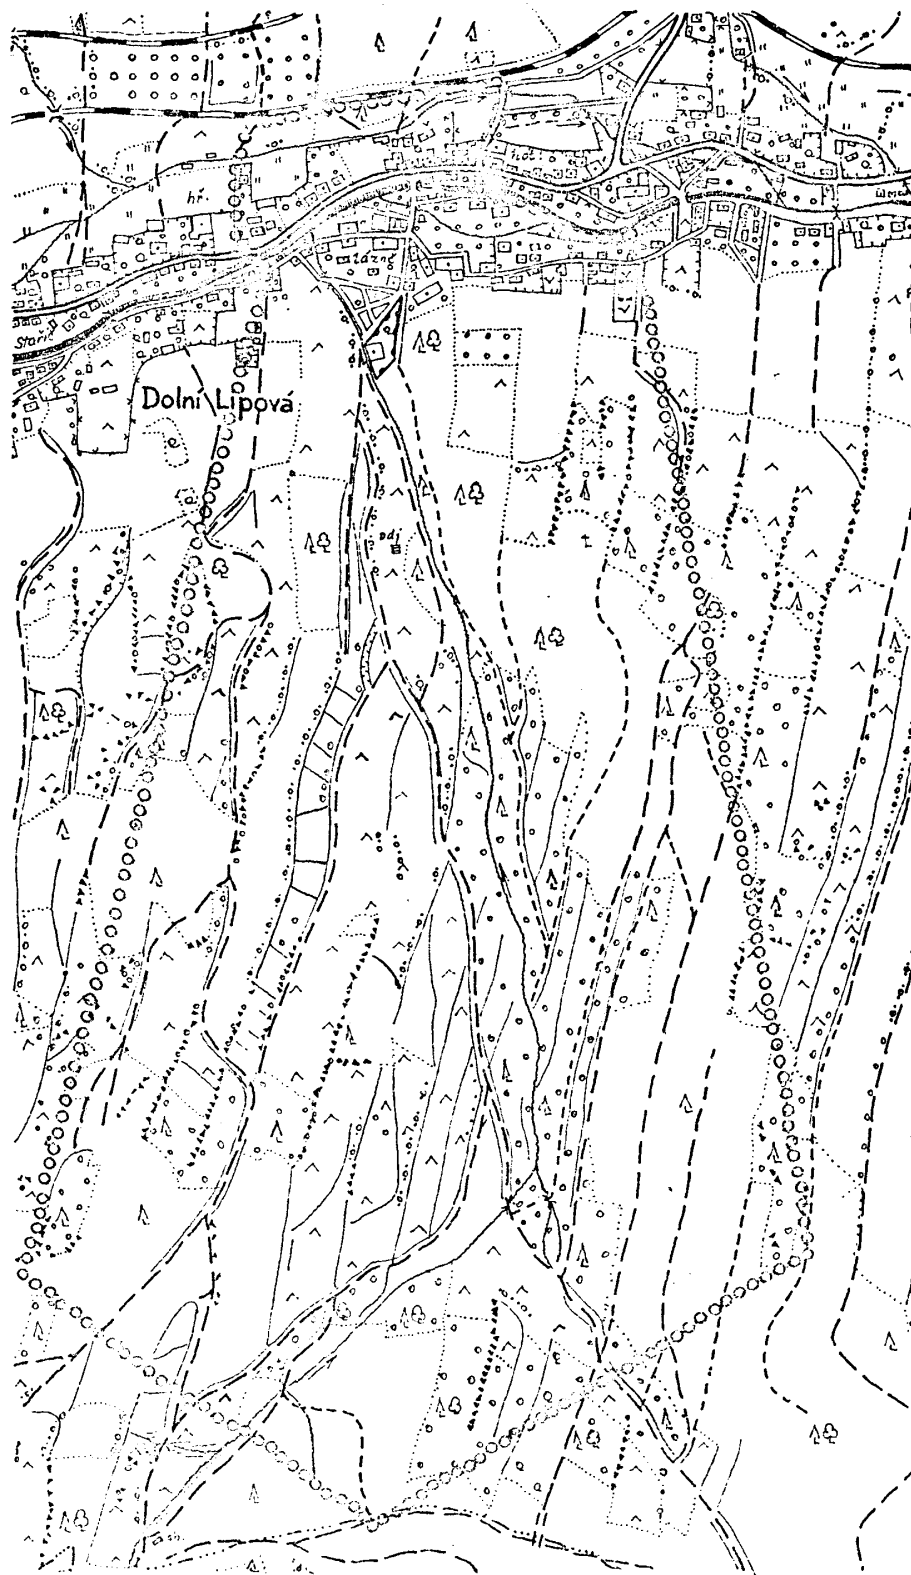


1 ○○○○ HRANICE VNITŘNÍHO LÁZEŇSKÉHO ÚZEMÍ

M 1:10 000

[lzls1a-08.gif](#)

# VNITŘNÍ LÁZEŇSKÉ ÚZEMÍ LÁZEŇSKÉHO MÍSTA LIPOVÁ LÁZNĚ

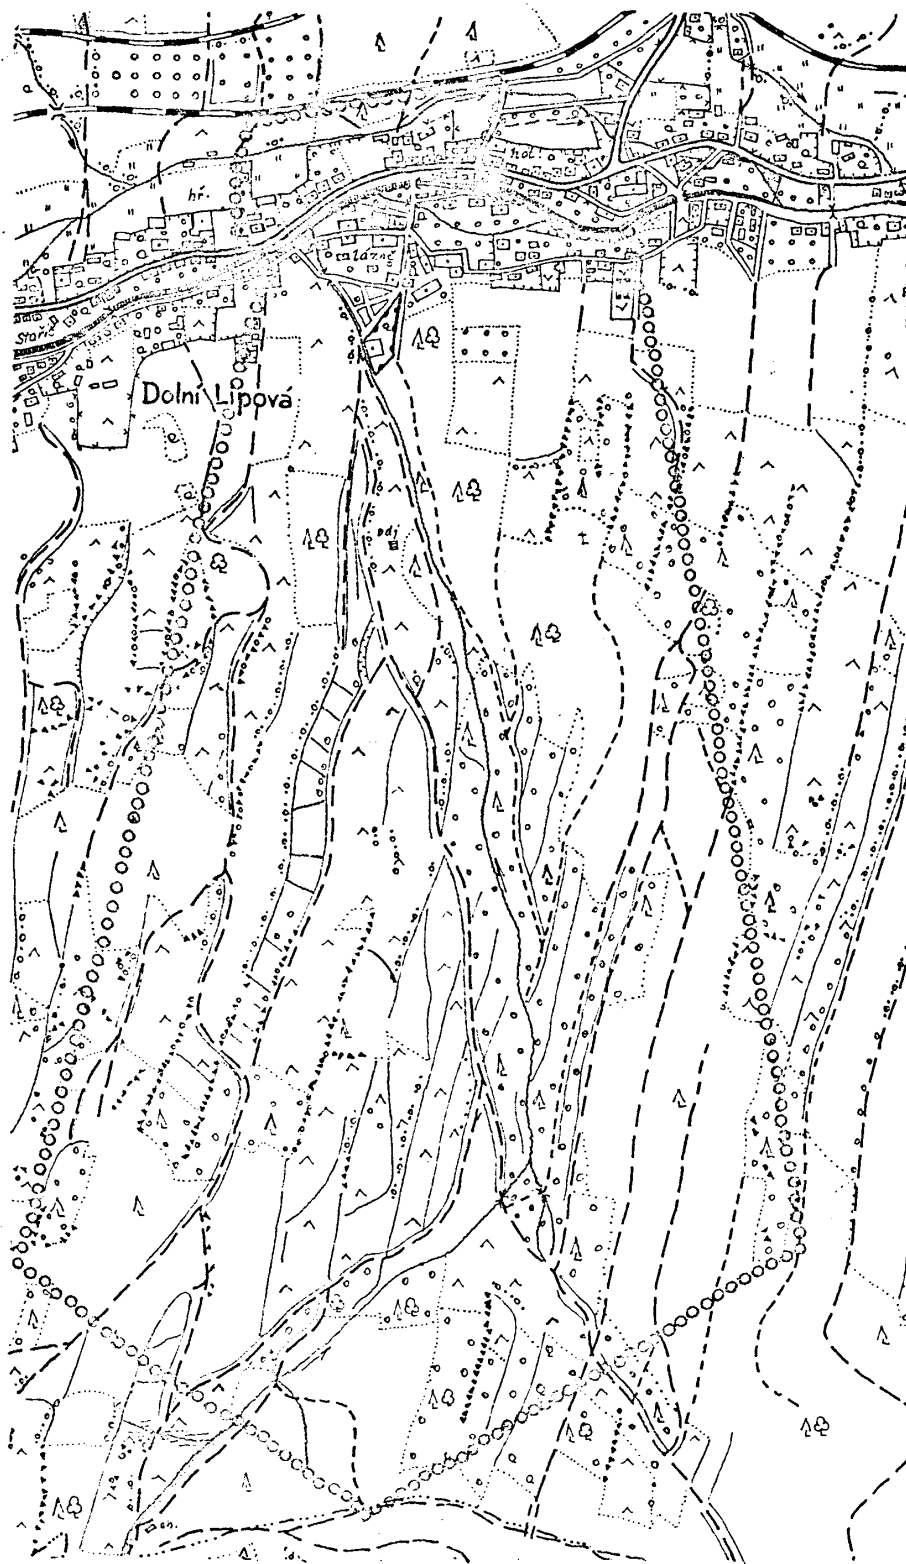


OOOO HRANICE VNITŘNÍHO LÁZEŇSKÉHO ÚZEMÍ

M 1:10 000

[lzls1a-09.gif](#)



# VNITŘNÍ LÁZEŇSKÉ ÚZEMÍ LÁZEŇSKÉHO MÍSTA LIPOVÁ LÁZNĚ

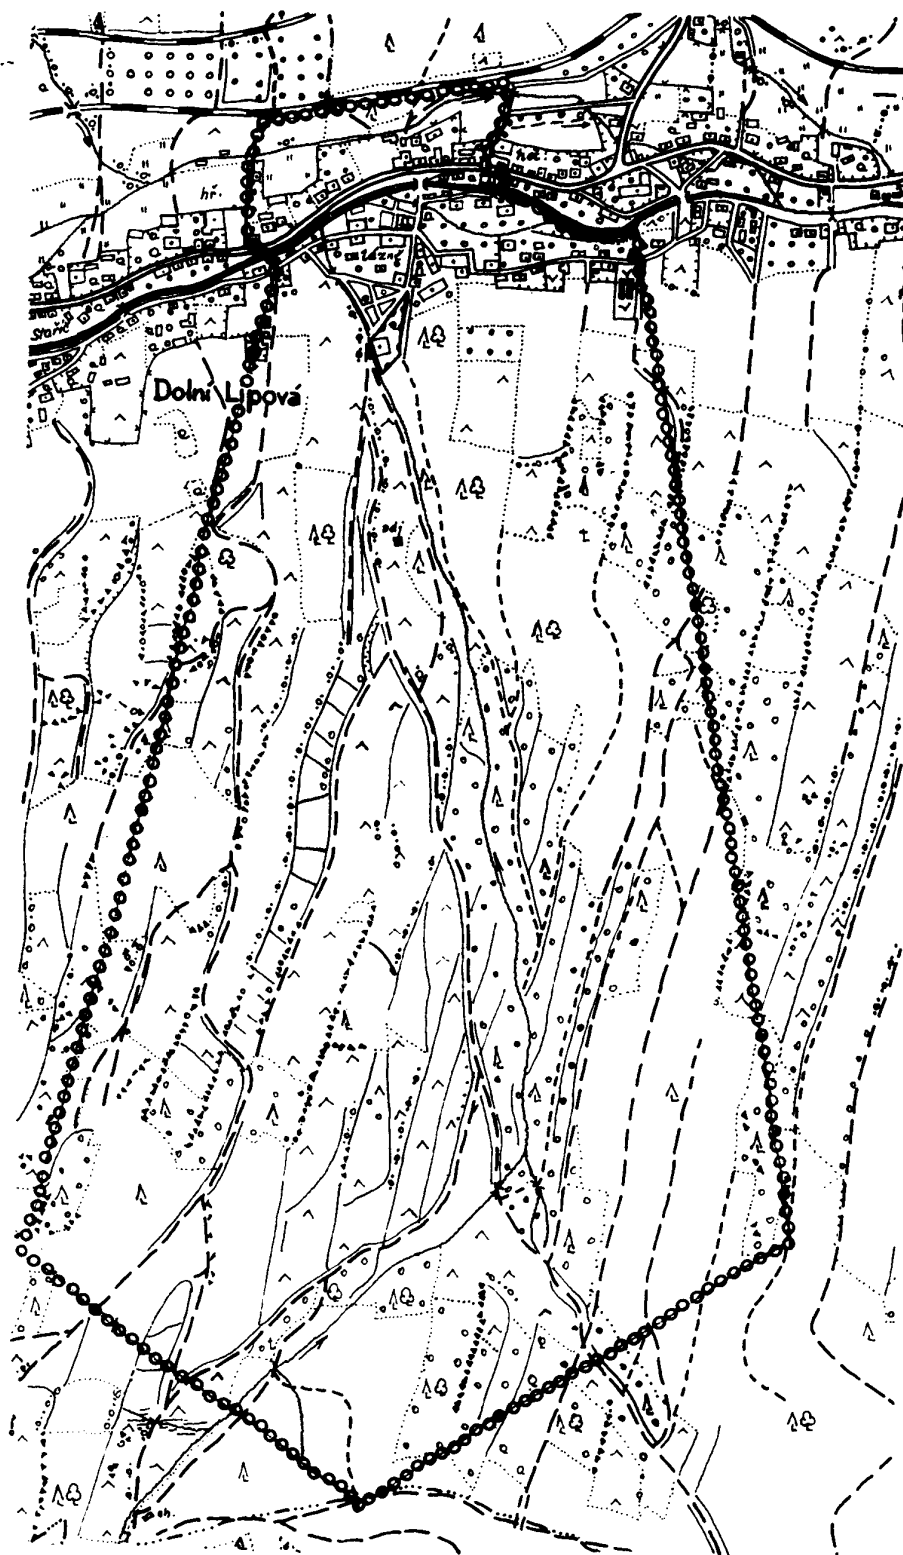

OOOO HRANICE VNITŘNÍHO LÁZEŇSKÉHO ÚZEMÍ

M 1:10 000